


Plan
über die Festsetzung der Baulinie für das Gebiet zwischen der Wackersdorferstraße
„Am Sand“ und dem Südwesthang des Weinberges an den sogen. Höhenstrassen.

Maßstab: 1:1000.

Legende:

- Baulinie geschlossene Bauweise
- - - " " offene Bauweise
- " " hinter welcher nach Belieben zurückgebaut werden kann
- rückwärtige Bebauungsgrenze
- Vorgartenlinie
- - - genehmigte Baulinie
- - - aufzuhebende Baulinie

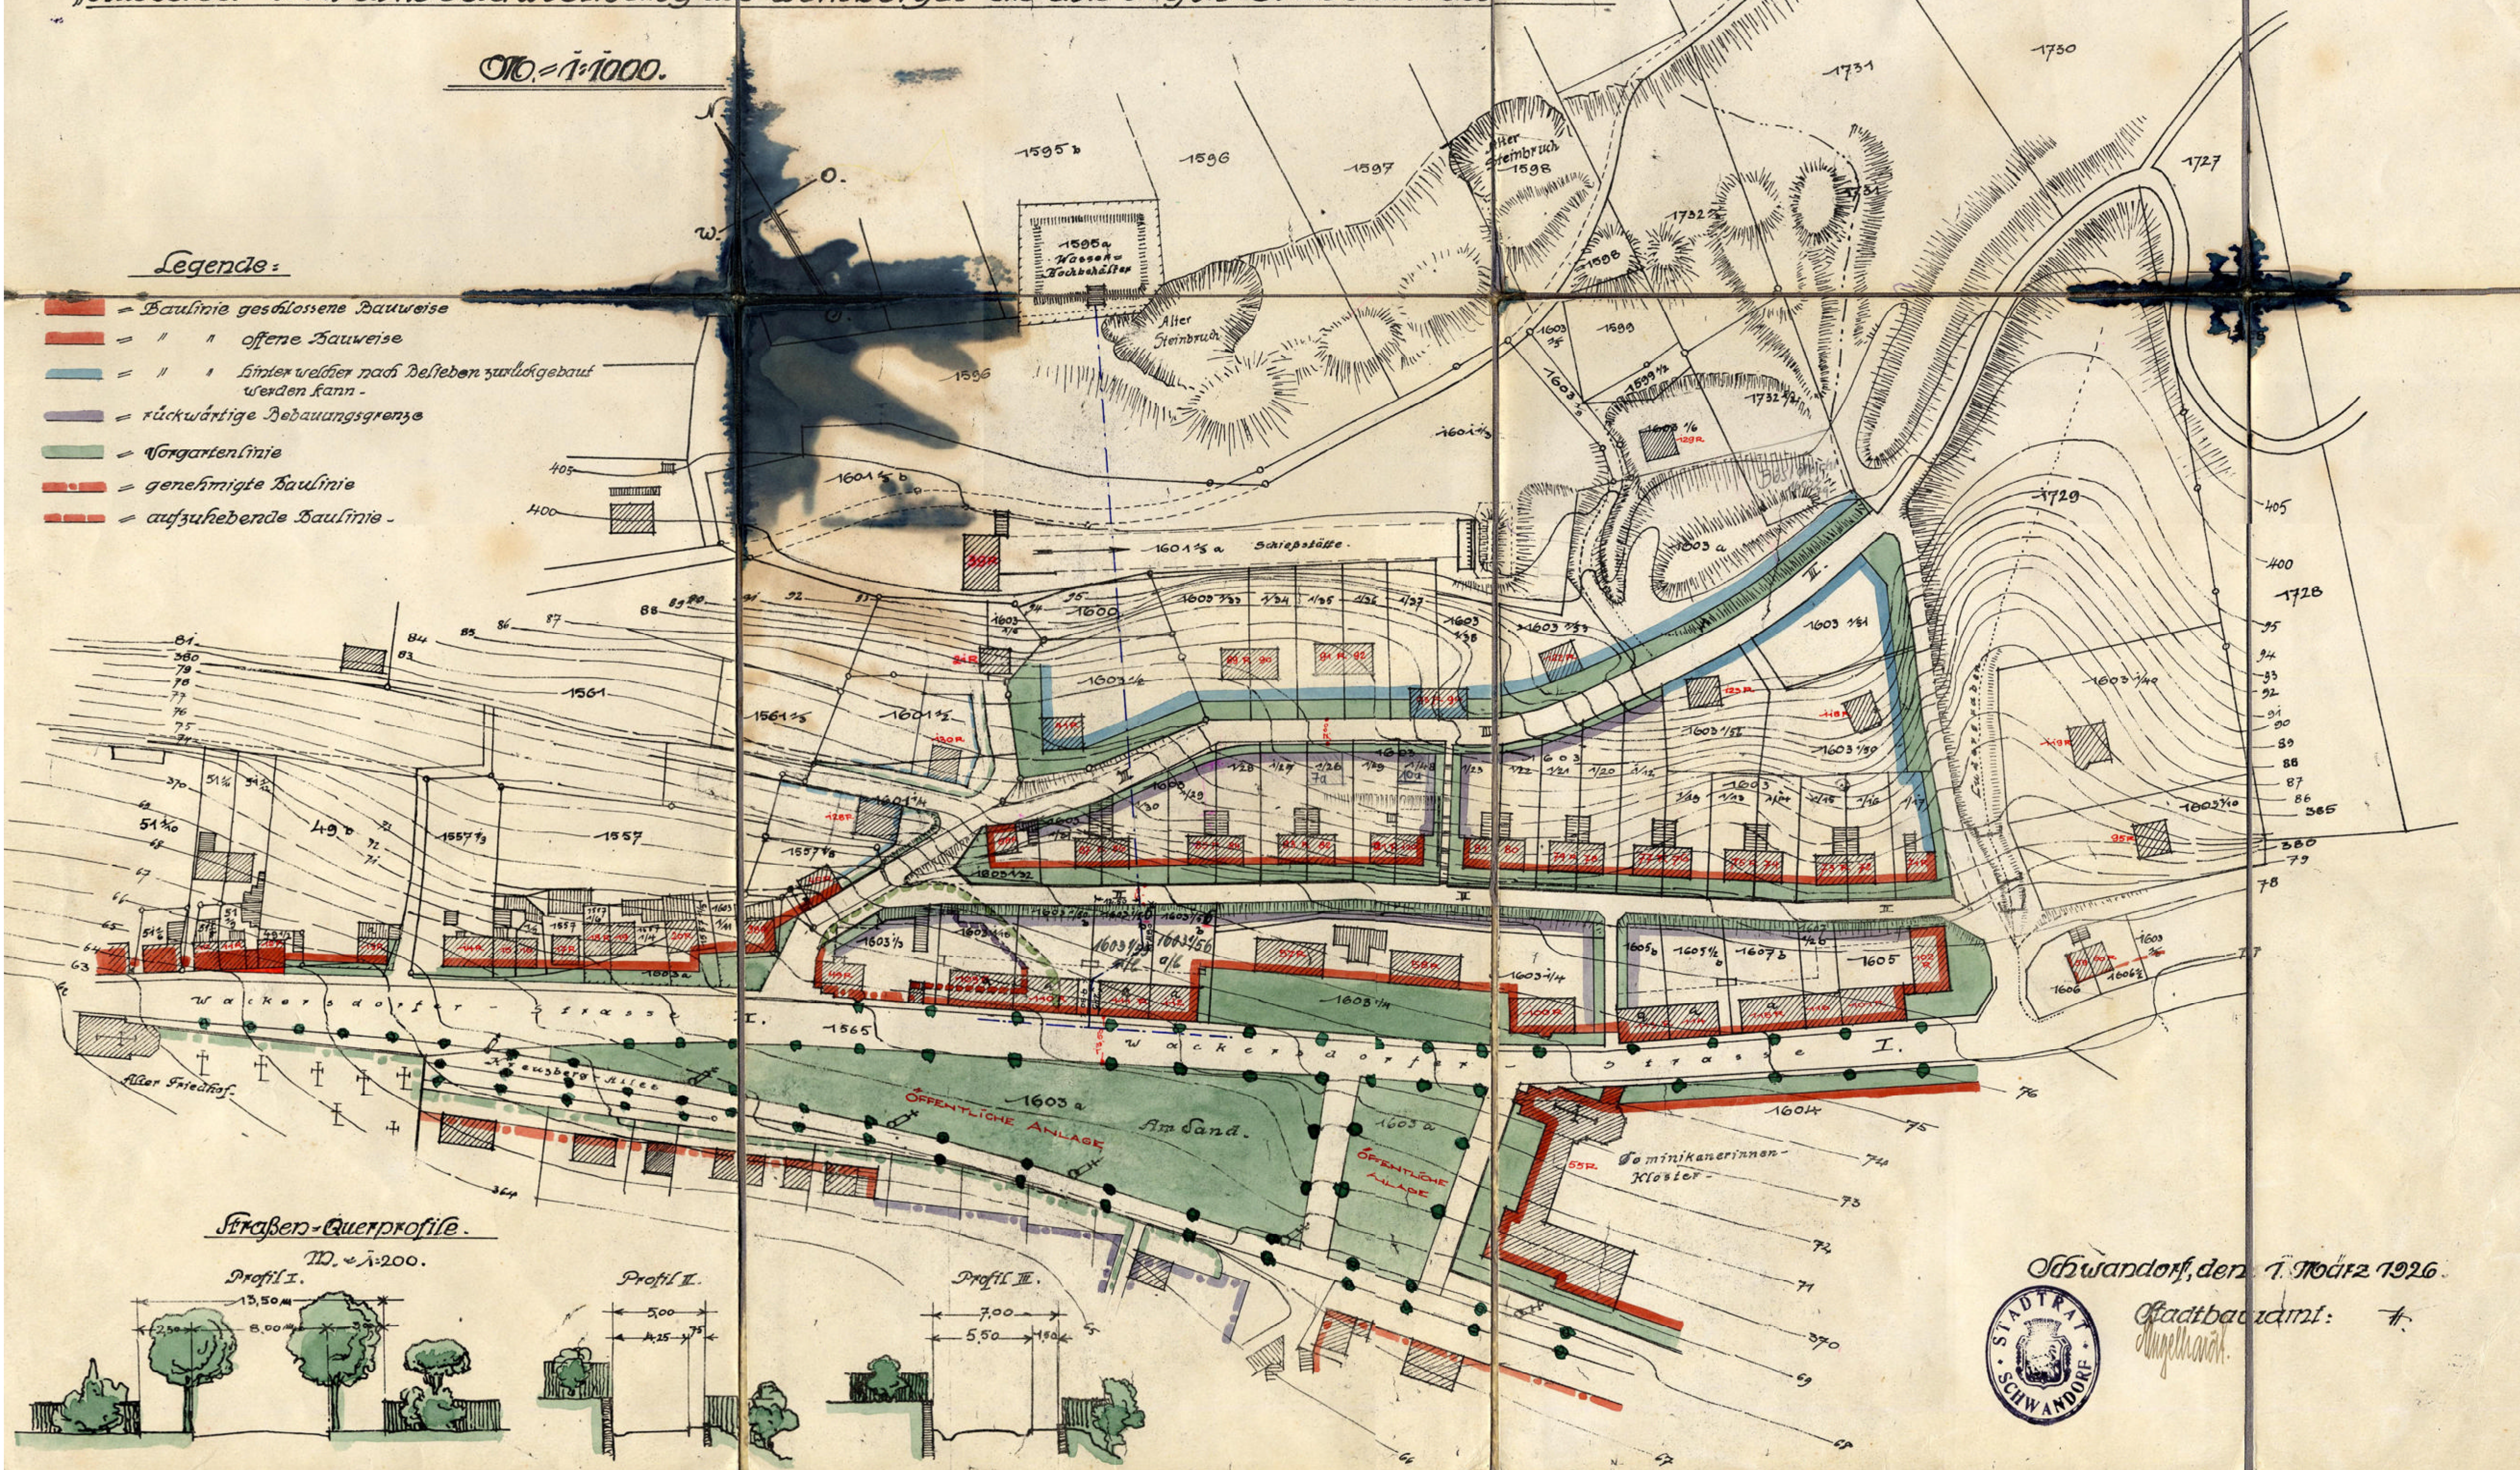

Schwandorf, den 1. März 1926.

Stadtbaudirekt: H. Angermayr.

